

STRETTO DI MESSINA

Spiaggia

Capitaneria di Porto

Terminal passeggeri (675 mq)


Imbarchi Caronte

Molo di Ponente

LEGENDA NAVI DI PROGETTO

Ormezzo	Tipo	Lunghezza LOA (m)	Larghezza max (m)	Pescaggio (m)
1	Ro-Ro	110.0	20.0	Var. 3.0÷4.1
2	Navi Jet	50.0	10.0	Var. 1.3÷1.4
3	Navi Jet	50.0	10.0	Var. 1.3÷1.4
4	Navi Jet	50.0	10.0	Var. 1.3÷1.4
5	Navi Jet	50.0	10.0	Var. 1.3÷1.4

VIABILITÀ CARRABILE E PERCORSO PEDONALE
SEZIONE TIPO scala 1:200

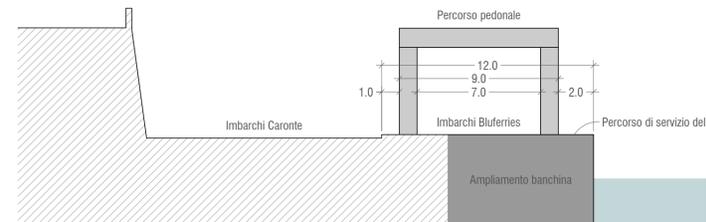

Autorità di Sistema Portuale dello Stretto



PORTO DI VILLA SAN GIOVANNI

STUDIO DI FATTIBILITÀ

Realizzazione di un nuovo banchinamento

Il Responsabile Unico del Procedimento:
Ing. Massimiliano Maccarone

Progettazione
**ACQUA
TECNO**
Ing. Renato Marconi
Ing. Barbara Doronzo
Arch. Vittoria Biego

BOZZA

Titolo elaborato		Elaborato A.2294.22 SF EG	
PLANIMETRIA GENERALE DI INTERVENTO		EG.01	
Data Settembre 2022	Preparato	Controllato	Approvato
Revisione	Data		

